


ZAMĚŘENÍ DVEŘÍ

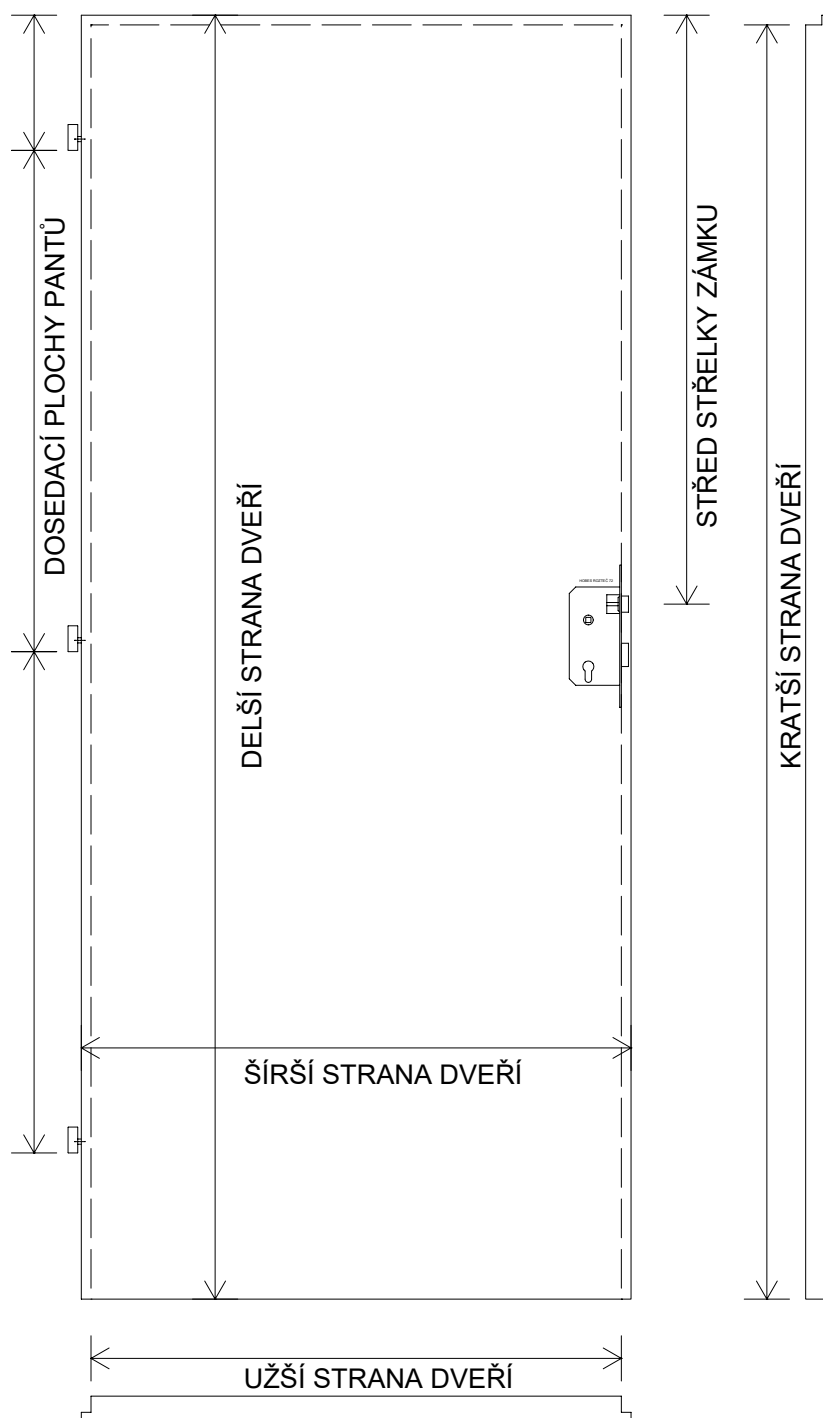

POKUD NEBUDE UVEDENO, BUDOU ROZTEČE PANTŮ I VÝŠKA STŘELKY ZÁMKU POVAŽOVÁNY ZA TYPOVÉ !!!